



RÖGZÍTÉS

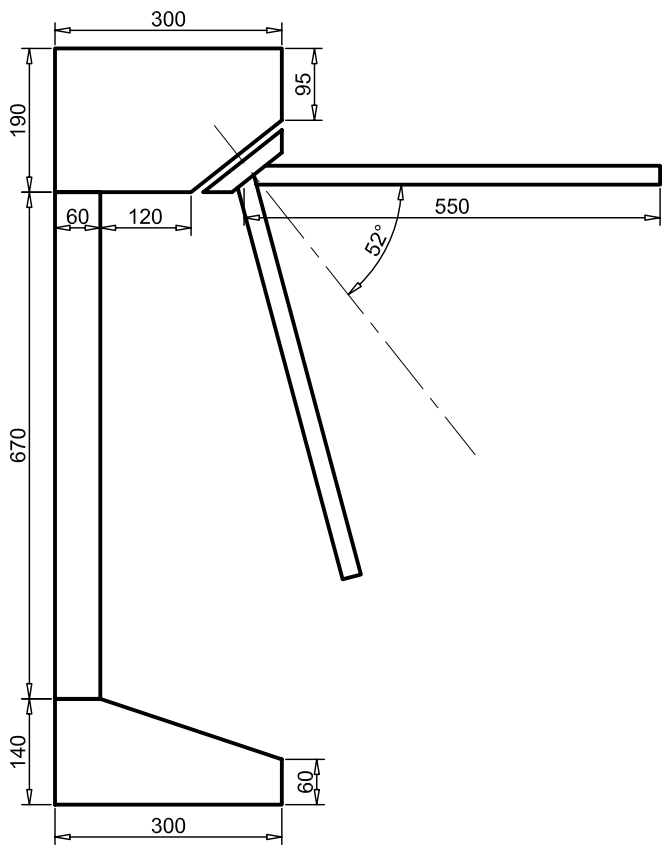

Tervező:

Tóbiás Attila VI-11-0384  
 2800 Tatabánya Jókai Mór u. 103.  
 Tel.: 34-314 350; Fax: 34-510 395  
 E-mail: tobiasa@genorg.hu

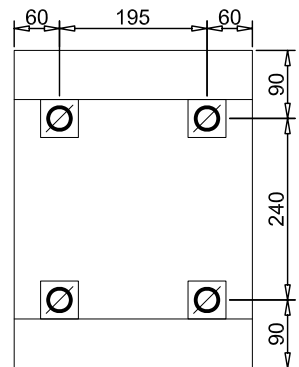

Tárgy:

Rajz megnevezése:

Munkaszám:

Készült:

Rajzszám:

Méretarány:  
**1:10**

Lapszám: